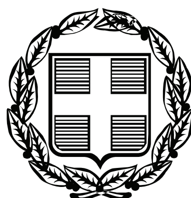


ΕΦΗΜΕΡΙΣ ΤΗΣ ΚΥΒΕΡΝΗΣΕΩΣ

ΤΗΣ ΕΛΛΗΝΙΚΗΣ ΔΗΜΟΚΡΑΤΙΑΣ

ΤΕΥΧΟΣ ΑΝΑΓΚΑΣΤΙΚΩΝ ΑΠΑΛΛΟΤΡΙΩΣΕΩΝ ΚΑΙ ΠΟΛΕΟΔΟΜΙΚΩΝ ΘΕΜΑΤΩΝ **Αρ. Φύλλου 316**

11 Οκτωβρίου 2012

ΠΕΡΙΕΧΟΜΕΝΑ

ΔΙΑΤΑΓΜΑΤΑ

Αριθμ. 41464/12 (1)

Αναθεώρηση χρήσεων γης του εγκεκριμένου ρυμοτομικού σχεδίου της Δημοτικής Ενότητας Γέρακα του Δήμου Παλλήνης (Ν. Αττικής).

Ο ΠΡΟΕΔΡΟΣ ΤΗΣ ΕΛΛΗΝΙΚΗΣ ΔΗΜΟΚΡΑΤΙΑΣ

Έχοντας υπόψη:

1. Τις διατάξεις του άρθρου 161 (παρ. 1 και 2) του Κώδικα Βασικής Πολεοδομικής Νομοθεσίας (Κ.Β.Π.Ν.), που κυρώθηκε με το άρθρο μόνο του από 14.7.1999 π.δ/τος (Δ΄ 580).

2. Τις διατάξεις του άρθρου 90 του Κώδικα Νομοθεσίας για την Κυβέρνηση και τα Κυβερνητικά Όργανα, που κυρώθηκε με το άρθρο πρώτο του π.δ/τος 63/2005 (Α΄ 98).

3. Τις διατάξεις των άρθρων 1, 2, 283 και 286 του Ν. 3852/2010 «Νέα Αρχιτεκτονική της Αυτοδιοίκησης και της Αποκεντρωμένης Διοίκησης - Πρόγραμμα Καλλικράτης» (Α΄ 87) και του άρθρου 1ου της υπ' αριθμ. 45892/11.8.2010 απόφασης του Υπουργού Εσωτερικών, Αποκέντρωσης και Ηλεκτρονικής Διακυβέρνησης «Πρωτοβάθμιοι και Δευτεροβάθμιοι Οργανισμοί Τοπικής Αυτοδιοίκησης της Χώρας κ.λπ.» (Β΄ 1292/2010, διόρθωση σφάλματος Β΄ 1623/2010).

4. Την υπ' αριθμ. Υ46/6.7.2012 απόφαση Πρωθυπουργού «Καθορισμός αρμοδιοτήτων του Αναπληρωτή Υπουργού Περιβάλλοντος, Ενέργειας και Κλιματικής Αλλαγής Σταύρου Καλαφάτη» (Β΄ 2101).

5. Την υπ' αριθμ. 48205/2531/17-7-1988 απόφαση του Υπουργού Περιβάλλοντος Χωροταξίας και Δημοσίων Έργων «Έγκριση Γενικού Πολεοδομικού Σχεδίου της κοινότητας Γέρακα Ν. Αττικής (Δ΄ 514), όπως επαναδημοσιεύθηκε με την 50657/1581/6-3-1992 (Δ΄ 373) και τροποποιήθηκε με την 15058/3380/10-6-1999 (Δ΄ 470) όμοιες αποφάσεις.

6. Την υπ' αριθμ. 57/2006 γνωμοδότηση του δημοτικού συμβουλίου Γέρακα.

7. Τις υπ' αριθμ. 167/2010, 2/2011, 54/2011, 61/2011 και 69/2011 γνωμοδοτήσεις του Κεντρικού Συμβουλίου Χωροταξίας, Οικισμού και Περιβάλλοντος.

8. Το γεγονός ότι από τις κανονιστικές διατάξεις αυτού του διατάγματος δεν προκαλείται δαπάνη σε βάρος του κρατικού προϋπολογισμού και του προϋπολογισμού του οικείου ΟΤΑ.

9. Τις υπ' αριθμ. 324/2011 και 126/2012 γνωμοδοτήσεις του Συμβουλίου της Επικρατείας με πρόταση του Αναπληρωτή Υπουργού Περιβάλλοντος Ενέργειας και Κλιματικής Αλλαγής, αποφασίζουμε:

Άρθρο 1

Αναθεωρούνται οι χρήσεις γης του εγκεκριμένου ρυμοτομικού σχεδίου της Δημοτικής Ενότητας Γέρακα του Δήμου Παλλήνης (Ν. Αττικής), και καθορίζονται κατά τομείς Α1, Α2, Α3 και Πολεοδομικού Κέντρου, όπως φαίνονται στο σχετικό πρωτότυπο διάγραμμα σε κλίμακα 1:5000 που θεωρήθηκε από τον Προϊστάμενο της Διεύθυνσης Τοπογραφικών Εφαρμογών με την υπ' αριθμ. 41464/2012 πράξη του και που αντίτυπό του σε φωτοσμίκρυνση δημοσιεύεται με το παρόν διάταγμα, ως εξής:

1. Α. Τομέας Α1

Επιτρέπονται οι χρήσεις γενικής κατοικίας σύμφωνα με το άρθρο 3 του από 23.2.87 π.δ/τος (Δ΄ 166) και ειδικότερα:

α. Κατοικία

Επιτρέπεται να χρησιμοποιούνται χώροι κτιρίων κατοικίας για άσκηση επαγγέλματος συμβιβαστού προς την κύρια χρήση του κτιρίου (ιατρεία, δικηγορικά, τεχνικά γραφεία κ.λπ.).

β. Ξενώνες δυναμικού έως 50 κλίνες

γ. Καταστήματα παροχής προσωπικών υπηρεσιών και εμπορικά καταστήματα συνολικής μεγίστης επιφάνειας 500 τ.μ. ανά αυτοτελή ιδιοκτησία. Εξαιρούνται οι Υπεραγορές και τα Πολυκαταστήματα, καθώς και τα καταστήματα που αφορούν το εμπόριο αυτοκινήτων,

επίπλων, οικιακών συσκευών, χρωμάτων, όπλων και χύδην υλικών.

δ. Γραφεία, Τράπεζες, Ασφάλειες, Κοινωφελείς Οργανισμοί

ε. Κτίρια εκπαίδευσης

στ. Εστιατόρια, Αναψυκτήρια

ζ. Θρησκευτικοί χώροι

η. Κτίρια κοινωνικής πρόνοιας

θ. Επαγγελματικά εργαστήρια χαμηλής όχλησης παραγωγής γαλακτοκομικών προϊόντων, ειδών διατροφής, επισκευής ειδών ατομικής και οικιακής χρήσης και εκδοτικών δραστηριοτήτων πλην της έκδοσης εφημερίδων και περιοδικών κάθε χρήσης.

Β. Τομέας Α2

Επιτρέπονται οι χρήσεις γενικής κατοικίας σύμφωνα με το άρθρο 3 του ίδιου ως άνω π.δ/τος και ειδικότερα:

α. Κατοικία

Επιτρέπεται να χρησιμοποιούνται χώροι κτιρίων κατοικίας για άσκηση επαγγέλματος συμβιβαστού προς την κύρια χρήση του κτιρίου (ιατρεία, δικηγορικά, τεχνικά γραφεία κ.λπ.).

β. Εμπορικά καταστήματα που να εξυπηρετούν τις καθημερινές ανάγκες των κατοίκων της περιοχής (παντοπωλείο, φαρμακείο, χαρτοπωλείο, ψιλικά, αρτοπωλείο, γαλακτοπωλείο κ.λπ.) συνολικής μεγίστης επιφάνειας 100 τ.μ. ανά αυτοτελή ιδιοκτησία.

γ. Κτίρια εκπαίδευσης

δ. Εστιατόρια, Αναψυκτήρια

ε. Θρησκευτικοί Χώροι

στ. Κτίρια κοινωνικής πρόνοιας

η. Αθλητικές εγκαταστάσεις

Γ. Τομέας Α3

Επιτρέπονται οι χρήσεις γενικής κατοικίας σύμφωνα με το άρθρο 3 του ίδιου ως άνω π.δ/τος και ειδικότερα:

α. Κατοικία

Επιτρέπεται να χρησιμοποιούνται χώροι κτιρίων κατοικίας για άσκηση επαγγέλματος συμβιβαστού προς την κύρια χρήση του κτιρίου (ιατρεία, δικηγορικά, τεχνικά γραφεία κ.λπ.)

β. Εμπορικά καταστήματα που να εξυπηρετούν τις καθημερινές ανάγκες των κατοίκων της περιοχής (παντοπωλείο, φαρμακείο, χαρτοπωλείο, ψιλικά, αρτοπωλείο, γαλακτοπωλείο, κ.λπ.) συνολικής μεγίστης επιφάνειας 100 τ.μ. ανά αυτοτελή ιδιοκτησία.

γ. Κτίρια εκπαίδευσης

δ. Εστιατόρια, Αναψυκτήρια

ε. Θρησκευτικοί Χώροι

στ. Κτίρια κοινωνικής πρόνοιας

η. Επαγγελματικά εργαστήρια χαμηλής όχλησης παραγωγής ειδών διατροφής.

Δ. Τομέας Πολεοδομικού Κέντρου

Επιτρέπονται οι χρήσεις πολεοδομικού κέντρου σύμφωνα με το άρθρο 4 του ίδιου ως άνω π.δ/τος και ειδικότερα:

α. Κατοικία

β. Ξενώνες, ξενοδοχεία έως 100 κλίνες

γ. Εμπορικά καταστήματα παντός τύπου επιτρέπονται μόνον στη Λεωφ. Μαραθώνος και στις λοιπές περιοχές του πολεοδομικού κέντρου επιτρέπονται τα καταστήματα του τομέα Α1 (Γενικής Κατοικίας).

δ. Γραφεία, τράπεζες, ασφάλειες κοινωφελείς οργανισμοί

ε. Διοίκηση

στ. Εστιατόρια

ζ. Αναψυκτήρια

η. Χώροι συνάθροισης κοινού

θ. Κέντρα διασκέδασης στους εξής οδικούς άξονες

- Λ. Μαραθώνος
- Κλεισθένους
- Λ. Σπάτων

ι. Πολιτιστικά κτίρια και εν γένει πολιτιστικές εγκαταστάσεις

ια. Κτίρια εκπαίδευσης

ιβ. Θρησκευτικοί χώροι

ιγ. Κτίρια κοινωνικής πρόνοιας

ιδ. Επαγγελματικά εργαστήρια χαμηλής όχλησης, όπως αυτά επιτρέπονται στον τομέα Α1 της Γενικής Κατοικίας

ιε. Πρατήρια καυσίμων μόνον στους άξονες Λεωφ. Μαραθώνος Κλεισθένους και Λεωφ. Σπάτων και με τον περιορισμό να μην συστεγάζονται με κατοικία και να βρίσκονται σε απόσταση μεγαλύτερη των 45 μ. από τη γραμμή δουλείας της ΔΕΗ σύμφωνα με το π.δ. 78/88 (Α΄ 34 /1988)

ιστ. Κτίρια και γήπεδα στάθμευσης

ιζ. Αθλητικές εγκαταστάσεις

2. Όταν το όριο των τομέων Α1, Α2 και Πολεοδομικού Κέντρου αναφέρεται σε τμήματα των οικοδομικών τετραγώνων, οι χρήσεις που επιτρέπονται στους τομείς αυτούς καθορίζονται μόνο σε τμήμα των οικοπέδων των οικοδομικών τετραγώνων, που ανήκουν στους τομείς αυτούς και για μέγεθος αρτίου οικοπέδου.

Άρθρο 2

Η ισχύς του παρόντος διατάγματος αρχίζει από τη δημοσίευσή του στην Εφημερίδα της Κυβερνήσεως.

Στον Υπουργό Περιβάλλοντος, Ενέργειας και Κλιματικής Αλλαγής αναθέτουμε τη δημοσίευση και εκτέλεση του παρόντος διατάγματος.

Αθήνα, 20 Σεπτεμβρίου 2012

Ο ΠΡΟΕΔΡΟΣ ΤΗΣ ΔΗΜΟΚΡΑΤΙΑΣ


ΚΑΡΟΛΟΣ ΓΡ. ΠΑΠΟΥΛΙΑΣ

Ο ΑΝΑΠΛΗΡΩΤΗΣ ΥΠΟΥΡΓΟΣ ΠΕΡΙΒΑΛΛΟΝΤΟΣ, ΕΝΕΡΓΕΙΑΣ ΚΑΙ ΚΛΙΜΑΤΙΚΗΣ ΑΛΛΑΓΗΣ

ΣΤΑΥΡΟΣ ΚΑΛΑΦΑΤΗΣ

ΕΘΝΙΚΟ ΤΥΠΟΓΡΑΦΕΙΟ
Για τεχνικούς λόγους στο σχεδιάγραμμα, έγινε σμίκρυνση, κατά ποσοστό 41%



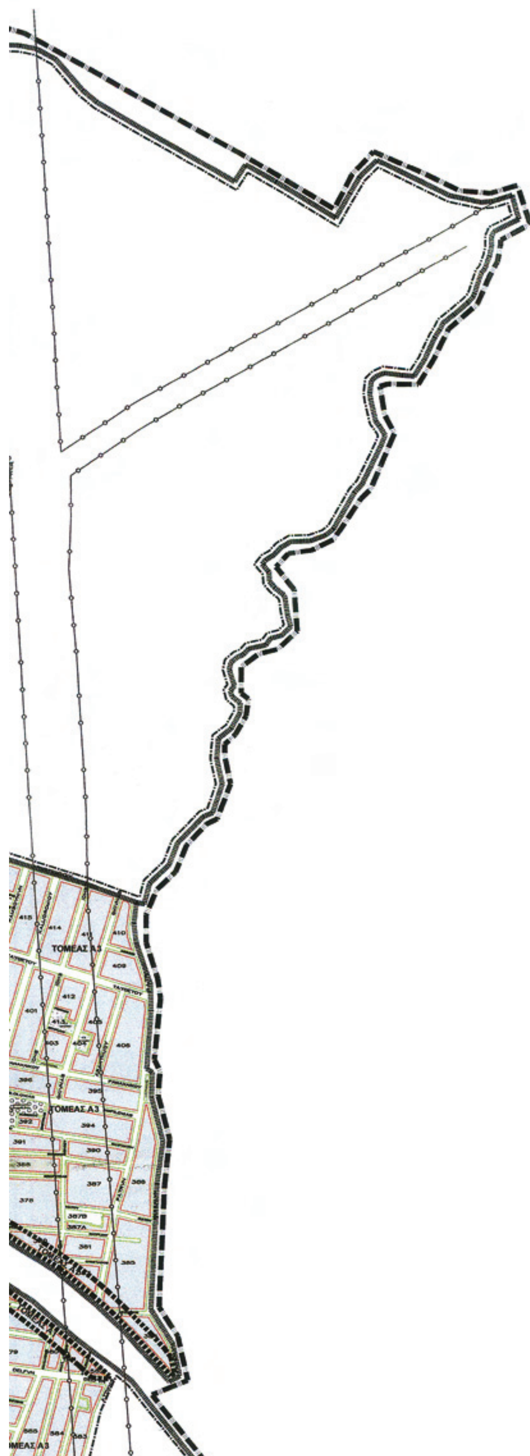

ΥΠΟΜΝΗΜΑ

Όριο εγκεκριμένου Γ.Π.Σ.

Όριο Πολεοδομικής Ενότητας

Όριο περιοχών υπό εκπόνηση Π.Μ. Επεκτάσεων

Όριο Δουλείας Διέλευσης των Γραμμών Υψηλής Τάσης της ΔΕΗ

Χρήσεις γης σύμφωνα με τα εγκεκριμένα Διατάγματα Ρυμοτομίας

Πολεοδομικό κέντρο

Γενική κατοικία

Κοινόχρηστος χώρος

Αθλητισμός

Εκπαίδευση

Πρόνοια

Ιεράρχηση Οδικού Δικτύου σύμφωνα με το εγκεκριμένο Γ.Π.Σ.
(ΦΕΚ 514/Δ/1988 όπως τροποποιήθηκε με το ΦΕΚ 470/Δ/1999)

Ελεύθερη λεωφόρος

Πρωτεύουσα αρτηρία

Δευτερεύουσα αρτηρία


Συλλεκτήρια

Τροποποιούμενες Χρήσεις Γης

Πολεοδομικό Κέντρο

Όριο τομέα Α1 Γενικής Κατοικίας

Όριο τομέα Α2 Γενικής Κατοικίας

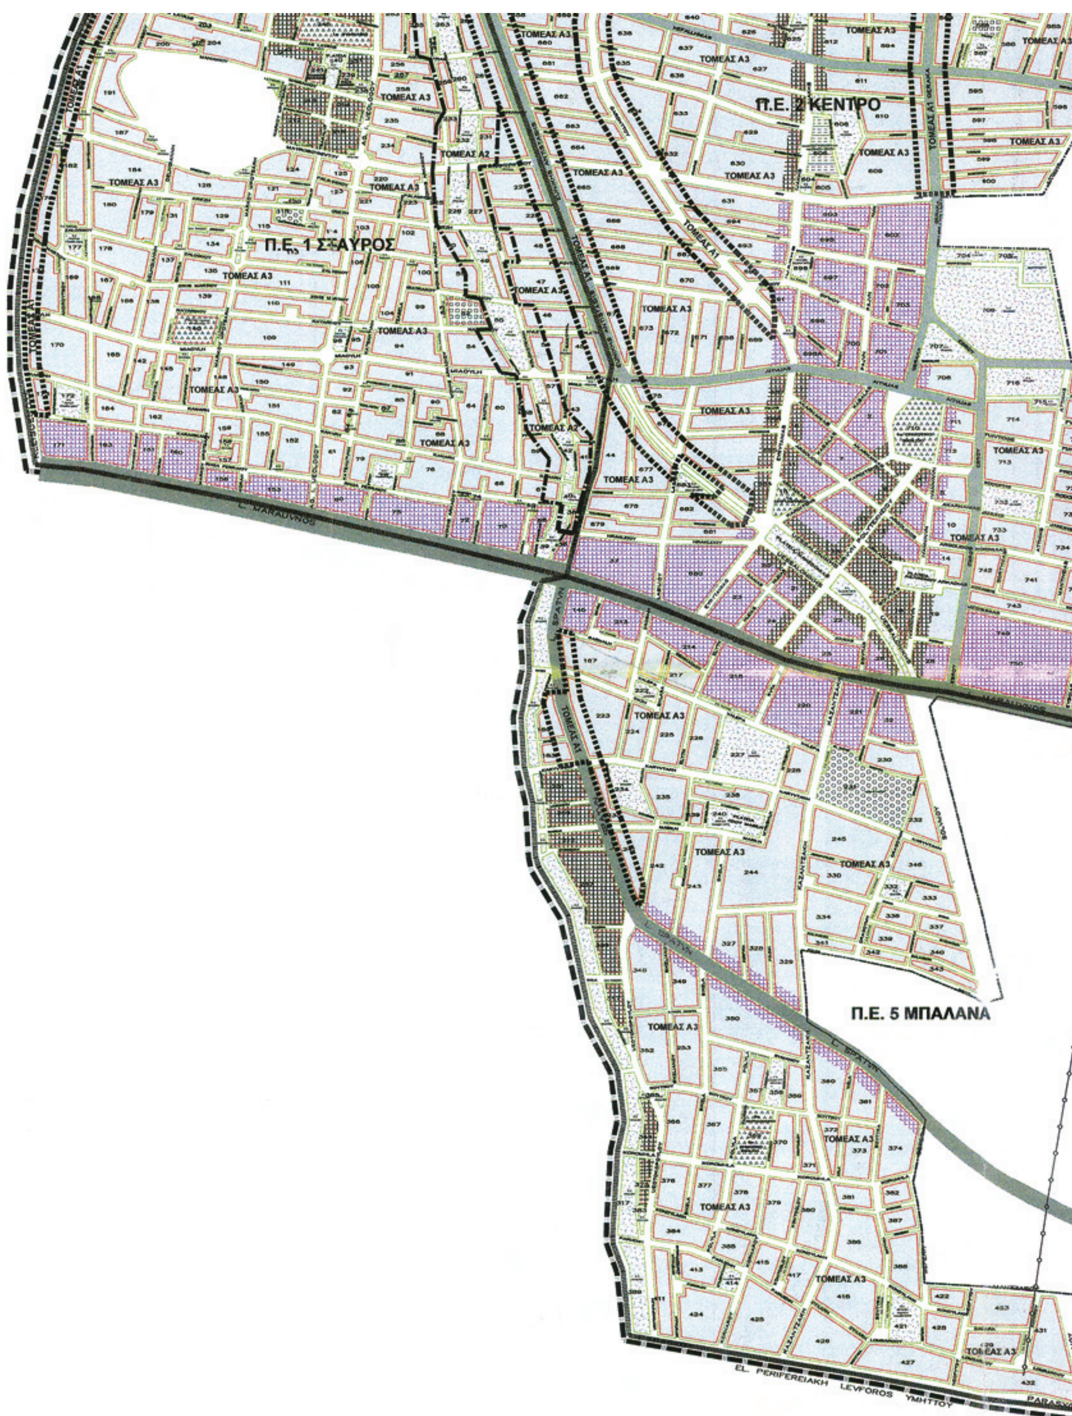
Π.Ε. 2 ΚΕΝΤΡΟ
Π.Ε. 5 ΜΠΑΛΑΝΑ
ΤΟΜΕΑΣ Α3



ΥΠΟΥΡΓΕΙΟ ΠΕΡΙΒΑΛΛΟΝΤΟΣ
ΕΝΕΡΓΕΙΑΣ & ΚΛΙΜΑΤΙΚΗΣ ΑΛΛΑΓΗΣ
ΑΡΙΘ. ΠΡΑΞΕΩΣ: Γ. 41464 /12
ΣΥΝΟΔΕΥΕΙ ΤΟ Π. ΔΙΑΤΑΓΜΑ ΠΕΡΙ Αναθεώρηση χρήσεων γης του εγκεκριμένου ρυμοτομικού σχεδίου της Δημοτικής Ενότητας Γερακα του Δήμου Παλλήνης (ν. Αττικής).
ΑΘΗΝΑ, 14 Σεπτεμβρίου 2012
Ο Δ/ΝΤΗΣ

Α. ΝΕΘΕΝΙΤΗΣ

Αρ. Φακ. 93/12
σχ. 1

ΚΕΝΤΡΙΚΟ ΣΥΜΒΟΥΛΙΟ ΧΩΡΟΤΑΞΙΑΣ
ΟΙΚΙΣΜΟΥ & ΠΕΡΙΒΑΛΛΟΝΤΟΣ
Το παρόν σχεδιάγραμμα μελετήθηκε από το Κ.Σ.Χ.Ο.Π. την 17/3/2011 και εγκρίθηκε σύμφωνα με την υπ' αριθμ. 69 γνωμοδότησή του

ΠΡΟΕΔΡΟΣ
Β. ΑΓΓΕΛΙΔΟΥ

ΓΡΑΜΜΑΤΕΑΣ
Χ. ΚΑΣΑΠΗ

ΔΗΜΟΣ ΓΕΡΑΚΑ

ΜΕΛΕΤΗ ΤΡΟΠΟΠΟΙΗΣΗΣ ΤΩΝ ΧΡΗΣΕΩΝ ΓΗΣ ΤΩΝ ΕΓΚΕΚΡΙΜΕΝΩΝ Π. Δ/ΤΩΝ ΡΥΜΟΤΟΜΙΑΣ ΤΟΥ Δ. ΓΕΡΑΚΑ, ΣΥΜΦΩΝΑ ΜΕ ΤΙΣ ΧΡΗΣΕΙΣ ΤΟΥ ΙΣΧΥΟΝΤΟΣ Γ.Π.Σ.

ΠΡΟΤΑΣΗ ΤΡΟΠΟΠΟΙΗΣΗΣ ΤΩΝ Π.Δ. ΡΥΜΟΤΟΜΙΑΣ

ΚΛΙΜΑΚΑ: 1 : 5.000	ΗΜΕΡΟΜΗΝΙΑ: ΜΑΡΤΙΟΣ 2006

Το παρόν διάγραμμα συν... την από 17-12-2010 εισήγηση της Δ/νσεως Πολεοδ. Σχ. ... Υπουρ. Περ/ντος Ενεργ. & Κλιμ. Αλλαγής
Η ΔΙΕΥΘΥΝΤΡΙΑ
Α. ΚΟΥΔΟΥΝΗ

Το παρόν διάγραμμα συνοδεύει την από 14-3-2011 εισήγηση της Δ/νσης Πολεοδομικού Σχεδιασμού Υπουργείου Περ/ντος Ενέργειας & Κλιματικής Αλλαγής
Ε.Α.
Χ. ΤΖΕΛΕΠΗ

Ο συντάξας	Εθεωρήθη
Δ. Λιάμης Τοπογράφος Μηχανικός	Κ. Χατζημηνάς Πολιτικός Μηχανικός Πρ. Τεχνικών Υπηρεσιών

ΑΠΟΦΑΣΕΙΣ

Αριθμ. 30157/912/5.36.α (2)

Αναγνώριση οδού ως προϋφιστάμενης του 1923, σε εκτός σχεδίου περιοχή, στη θέση «Βίγλα» στην Σκάλα Μιστεγνών, του Δήμου Λέσβου.

Η ΓΕΝΙΚΗ ΓΡΑΜΜΑΤΕΑΣ
ΑΠΟΚΕΝΤΡΩΜΕΝΗΣ ΔΙΟΙΚΗΣΗΣ ΑΙΓΑΙΟΥ

Έχοντας υπόψη:

1. Τις δ/ξεις του Ν. 2503/1997 (ΦΕΚ 107/Α΄/97).

2. Τον Ν. 3852/.2010 «Νέα Αρχιτεκτονική της Αυτοδιοίκησης και της Αποκεντρωμένης Διοίκησης - Πρόγραμμα Καλλικράτης», ΦΕΚ 87/Α΄/07.06.2010.

3. Το Π.Δ. υπ' αριθμ. 143/2010 «Οργανισμός της Αποκεντρωμένης Διοίκησης Αιγαίου», (ΦΕΚ 236/Α΄/27.12.2010).

4. Το Ν.Δ./17-7-1923 (ΦΕΚ 228/Α/16.8.23) Περί σχεδίων πόλεων, κωμών και συνοικισμών του Κράτους και οικοδομής αυτών».

5. Τις διατάξεις των άρθρων 31, 32, 33, 34 του Ν. 4030/2011 (ΦΕΚ 249/Α/25.11.2011).

6. Την υπ' αριθμ. 19392/2798/Φ1.2/4.52012 απόφαση Γ.Γ.Α.Δ. Αιγαίου (ΑΔΑ:Β49ΚΟΡ1Ι-ΝΗΧ) για την συγκρότηση του Συμβουλίου Πολεοδομικών Θεμάτων και Αμφισβητήσεων (ΣΥΠΟΘΑ) Αποκεντρωμένης Διοίκησης Αιγαίου χωρικής αρμοδιότητας Β΄ Αιγαίου στη Μυτιλήνη Ν. Λέσβου.

7. Τις διατάξεις του Π.Δ. 24/31.5.85 (ΦΕΚ 270/Δ/31.05.85).

8. Την εγκύκλιο 6-2011 (αριθμ. πρ. οικ. 27610/21.6.2011) της Δ.Ο.Κ.Κ. του Υ.ΠΕ.Κ.Α.

9. Την εγκύκλιο 1-2011 (αριθμ. πρ. οικ. 7409/ΑΦ2.6/3.8.2011) της Α.Δ. Αιγαίου.

10. Την 3.10.2011 αίτηση της Ουρανίας Βασιλείου Χατζηβασιλείου με την οποία υποβλήθηκε το υπόψη αίτημα στην Δ/νσή μας με συνημμένο φάκελο και δικαιολογητικά (τεχνική έκθεση, τίτλους ιδιοκτησίας γηπέδου - παλαιότερο συμβόλαιο το υπ' αριθμ. 5646/1921 και το συμβόλαιο Διανομής του 1937 (αριθμ. συμβολαίου 2652) Υπηρεσίας Λέσβου χάρτη ΓΥΣ 1:5000, φωτογραφική αποτύπωση, απόσπασμα GOOGLE EARTH, τοπογραφικό διάγραμμα του γηπέδου).

11. Το με αριθμ. πρ. 16390/1440/15.11.2011 έγγραφο πληρότητας της Δ/νσής μας.

12. Την από 15.5.2012 αίτηση του ενδιαφερόμενου με την οποία προσκομίστηκαν συμπληρωματικά στοιχεία (συμπληρωματική τεχνική έκθεση, αεροφωτογραφία 1945).

13. Την με αριθμ. πρωτ. 21466/590/Φ1/6ΑΝ.ΟΔΩΝ ΛΕΣΒΟΣ/26.6.2012 εισήγηση Δ/νσης ΠΕ.ΧΩ.ΣΧ.

14. Την υπ' αριθμ. 8/8η/1η/4.7.2012 ομόφωνα θετική Γνωμοδότηση του ΣΥΠΟΘΑ Α.Δ. Αιγαίου χωρικής αρμοδιότητας Βορείου Αιγαίου.

15. Το με αριθμ. πρ. 8/Α.Φ.5.23.4/6.7.2012 έγγραφο του ΣΥΠΟΘΑ για την διαβίβαση της υπ' αριθμ. 8/8η/1η/4.7.2012 γνωμοδότησής του.

16. Το γεγονός ότι από τα στοιχεία του φακέλου ήτοι: τίτλους ιδιοκτησίας γηπέδου ενδιαφερόμενου, τεχνική έκθεση μηχανικού, αεροφωτογραφία περιοχής έτους 1945, φωτογραφική αποτύπωση, απόσπασμα GOOGLE EARTH, όπως αναλυτικότερα αναφέρονται στην εισήγηση της Υπηρεσίας και την βάσει αυτών γνωμοδότηση του ΣΥΠΟΘΑ προκύπτει η ύπαρξη της οδού πριν από το έτος 1923 έως σήμερα, αποφασίζει:

Την αναγνώριση της αγροτικής οδού ως προϋφιστάμενης του 1923 σε εκτός σχεδίου περιοχή στη θέση «Βίγλα» στην Σκάλα Μιστεγνών, του Δήμου Λέσβου, όπως φαίνεται στο συνημμένο χάρτη κλ. 1:5.000 από το σημείο Α έως το σημείο Β (όριο οικισμού Σκάλας Μιστεγνών).

Η απόφαση αυτή συνοδεύεται από χάρτη υπό κλίμακα 1:5.000, ο οποίος θεωρείται και υπογράφεται από τον Προϊστάμενο της αρμόδιας Διεύθυνσης ΠΕ.ΧΩ.ΣΧ. Αποκεντρωμένης Διοίκησης Αιγαίου.

Η οδός αυτή δεν αποτελεί κύρια Δημοτική οδό κατά τις διατάξεις του ΠΔ 24.5.85 (ΦΕΚ 270/Δ/31.5.85).

Η ισχύς της παρούσας απόφασης αρχίζει από την δημοσίευσή της, στην Εφημερίδα της Κυβερνήσεως.

Η απόφαση αυτή με τον συνοδευτικό χάρτη να δημοσιευθεί στην Εφημερίδα της Κυβερνήσεως.

Μυτιλήνη, 13 Σεπτεμβρίου 2012

Η Γενική Γραμματέας Αποκεντρωμένης Διοίκησης

ΧΡΙΣΤΙΑΝΑ Δ. ΚΑΛΟΓΗΡΟΥ


ΑΠΟΣΠΑΣΜΑ ΧΑΡΤΗ Γ.Υ.Σ ΚΛΙΜΑΚΑΣ 1:5000



ΠΙΝΑΚΑΣ ΣΥΝ/ΝΩΝ ΑΞΟΝΑ ΔΡΟΜΟΥ

067	,712909	4342969	17.7,
068	,712914	4342983	14.3,
069	,712981	4343062	13.6,
070	,713026	4343112	13.3,
071	,713046	4343131	11.9,
072	,713078	4343147	10.0,
073	,713102	4343150	9.0,
074	,713153	4343193	7.6,
075	,713190	4343222	7.6,
076	,713234	4343229	6.1,
077	,713270	4343244	5.2,
078	,713272	4343257	5.7,
079	,713284	4343270	6.4,
080	,713301	4343269	5.4,
081	,713322	4343284	4.7,
082	,713348	4343290	4.0,
083	,713370	4343289	4.2,
084	,713396	4343295	4.0,
085	,713416	4343297	3.3,
086	,713427	4343305	4.0,
087	,713433	4343318	4.5,
088	,713445	4343322	4.2,
089	,713455	4343324	3.3,
090	,713457	4343324	2.3,

ΧΑΤΖΕΛΛΗΣ ΜΙΧΑΛΗΣ
ΤΟΠΟΓΡΑΦΟΣ ΜΗΧΑΝΙΚΟΣ
ΚΑΡΚΑΒΙΤΣΑ 20 - ΜΥΤΙΛΗΝΗ
☏ 22510 25600
ΑΦΜ 016225601 - ΔΟΥ ΜΥΤΙΛΗΝΗΣ

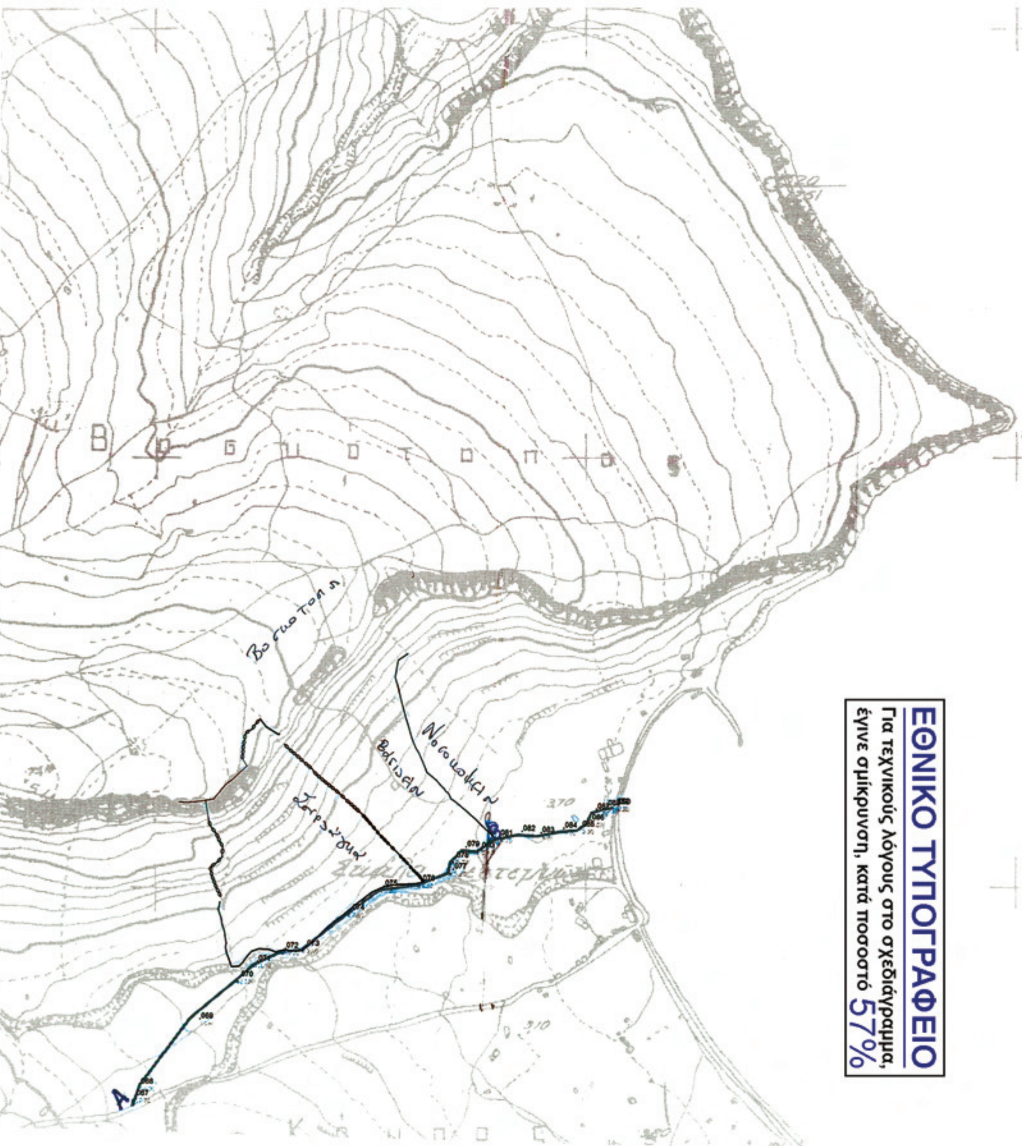

ΕΘΝΙΚΟ ΤΥΠΟΓΡΑΦΕΙΟ
Για τεχνικούς λόγους στο σχεδιάγραμμα, έγινε σμίκρυνση, κατά ποσοστό 57%